


FESTPLATZ RTF WTU 2018

MST 1:1000 (A4) Masterplan



DINHARD

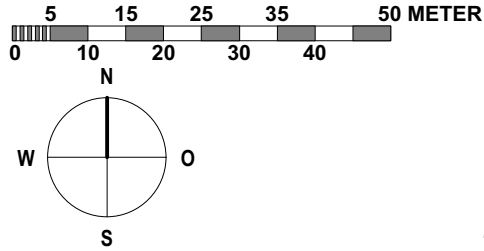

23. - 24. Juni 2018 Einzelwochenende
29. Juni - 1. Juli 2018 Vereinswochenende

OK / WL - Anlagen

- | | |
|--|---------------------------------|
| A1 Festzelt | Festplatz |
| A2 Festzelt Anbau | Festplatz |
| A3 Logistikplatz / Anlieferung | Festplatz |
| A4 Künstlergarderobe | Sporthalle via Notausgang |
| B Bar (B.1 Log. / Anlief. Bar) | Festplatz |
| C Weinzelt | Welsikerstrasse / Büelstrasse |
| D1 Lounge / Foodcorner | Festplatz |
| D2 Schützenbeiz | Schützenhaus |
| E1 Biergarten gedeckt | Festplatz |
| E2 Biergarten aussen | Festplatz |
| F Speaker | Sitzungszimmer Sporthalle |
| G Zentrale Meldestelle / Info OK | Sporthalle Foyer |
| H Wettkampfeitung / OK | "Treffpunkt" - Raum |
| I1 Unterkunft 1 Halle Peter | Zivilschutzanlage |
| I2 Unterkunft 2 Luftschkeller | Schutzraum Kindergarten |
| I3 Unterkunft 3 Luftschkeller | Schutzraum Schulhaus |
| I4 Unterkunft 4 Bühne | Bühnenraum |
| I5 Unterkunft 5 Turnhalle | Turnhalle (Nachts) |
| K Rechnungsbüro | Schulhaus, Schulzimmer, B-Raum |
| L Pressebüro | Schulhaus, Lehrerzimmer |
| M Campingplatz | Areal Uhlmann |
| N1 Parkplätze Turner / Zuschauer / KR | Gelände Bhf. West |
| N2 Parkplätze Velos / Mofas | Welsiker- / Büelstrasse |
| N3 Parkplätze OK / WKL | Schulhaus Parkplatz |
| O1 Toiletten 1 (Toilettenwagen) | bei Werkgebäude |
| O2 Toiletten 2 (Pissoir) | Festplatz |
| O3 Toiletten 3 | Sporthalle, inkl. Inv. WC |
| O4 Toiletten 4 | Schulanlage |
| O5 Toiletten 5 | Diverse Standorte Aussenanlagen |
| P1 Duschen 1 | Sporthalle |
| P2 Duschen 2 | Schulanlage |
| Q Bancomat | Sporthalle Süd |
| R Räume/Container OK(R.1 bis R.5) | Div. Standorte |
| S Resultate / Sponsoren / Info OK (S.1) | vor Barzelt |
| T Taxistand | Welsiker- / Büelstrasse |
| U Helfer- / Personalzelt | Wiese Sporthalle Nord |
| V1 Sanität / Sicherheitszentrale | Feuerwehrgebäude |
| V2 Fundbüro | Sporthalle, Turnlehrerzimmer |
| W Festtor | Welsikerstrasse |
| X1 Materialdepot TUK | Werkgebäude |
| X2 Materialdepot Bau | Spielwiese Nord |
| X3 Materialdepot Bau | Hinter Barzelt |
| Y Festmeile (Sporthalle/Festhof) | Welsikerstrasse / Sporthalle |
| Z Entsorgung | Logistikplatz Hauptzelt |
| i Infostelle OK / Merchandising | Sporthalle |

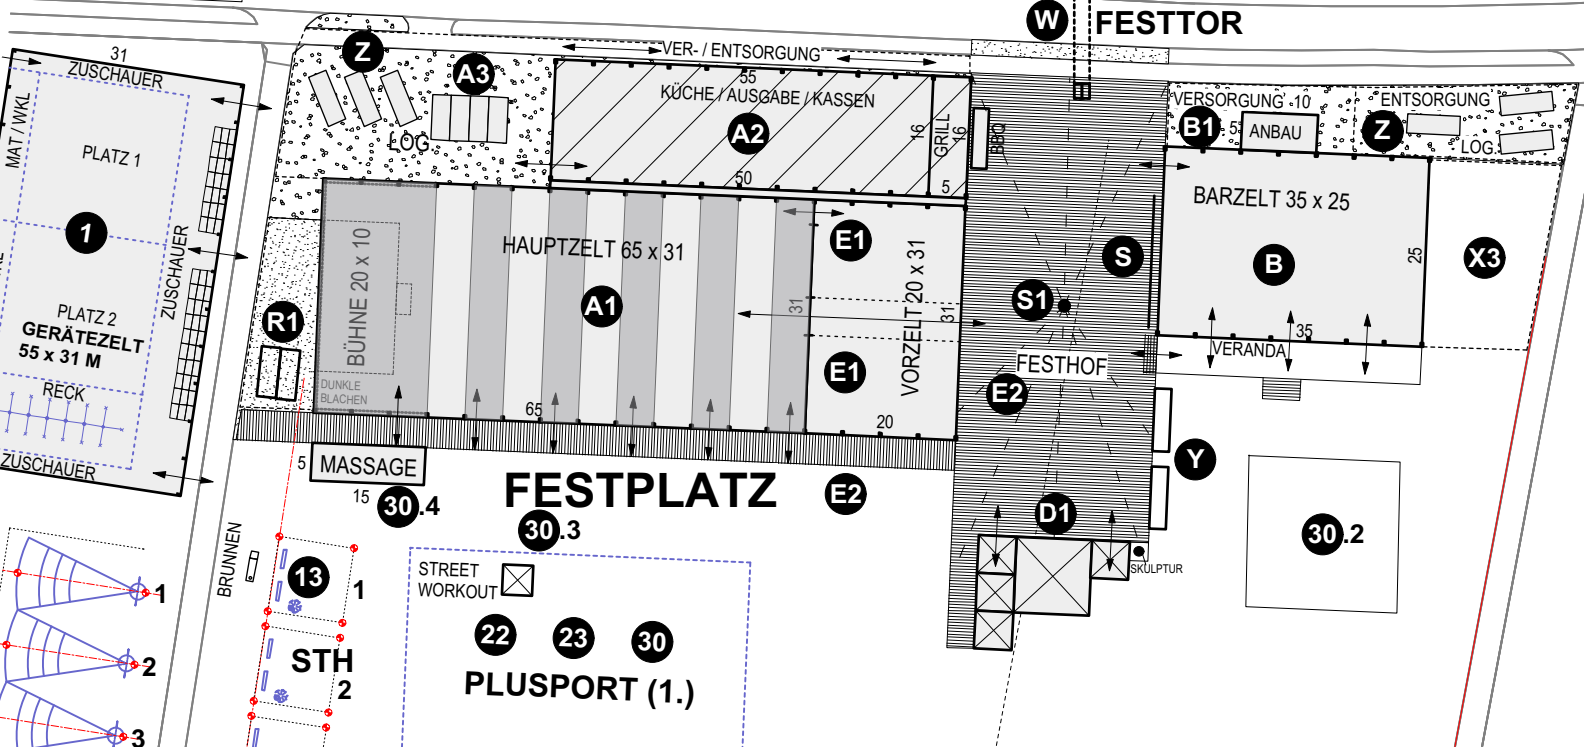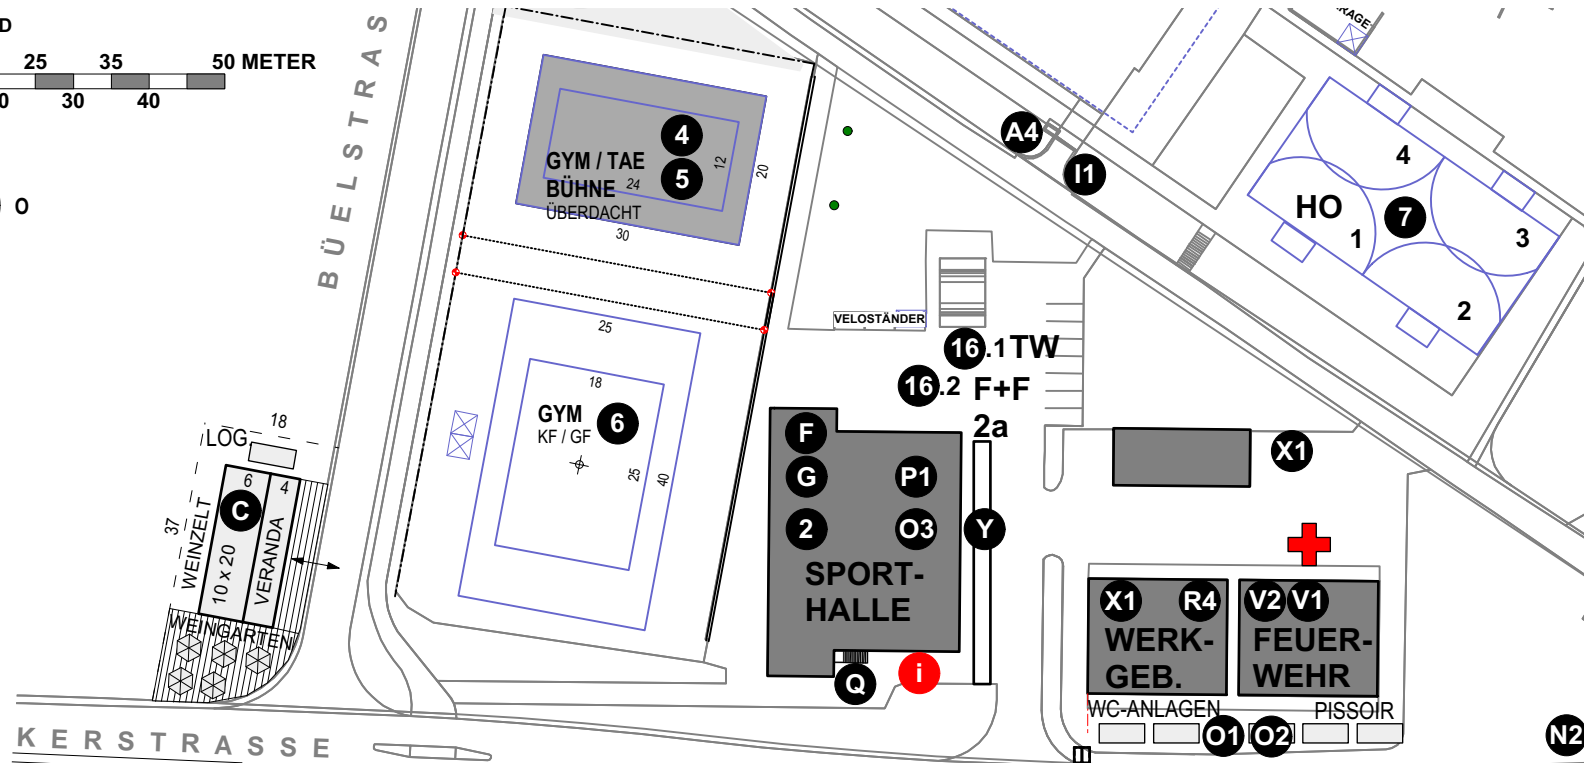

17.2
F+F
AUFGABEN 1 + 3

HAUPTPLATZ 1